


各階平面図

建物図

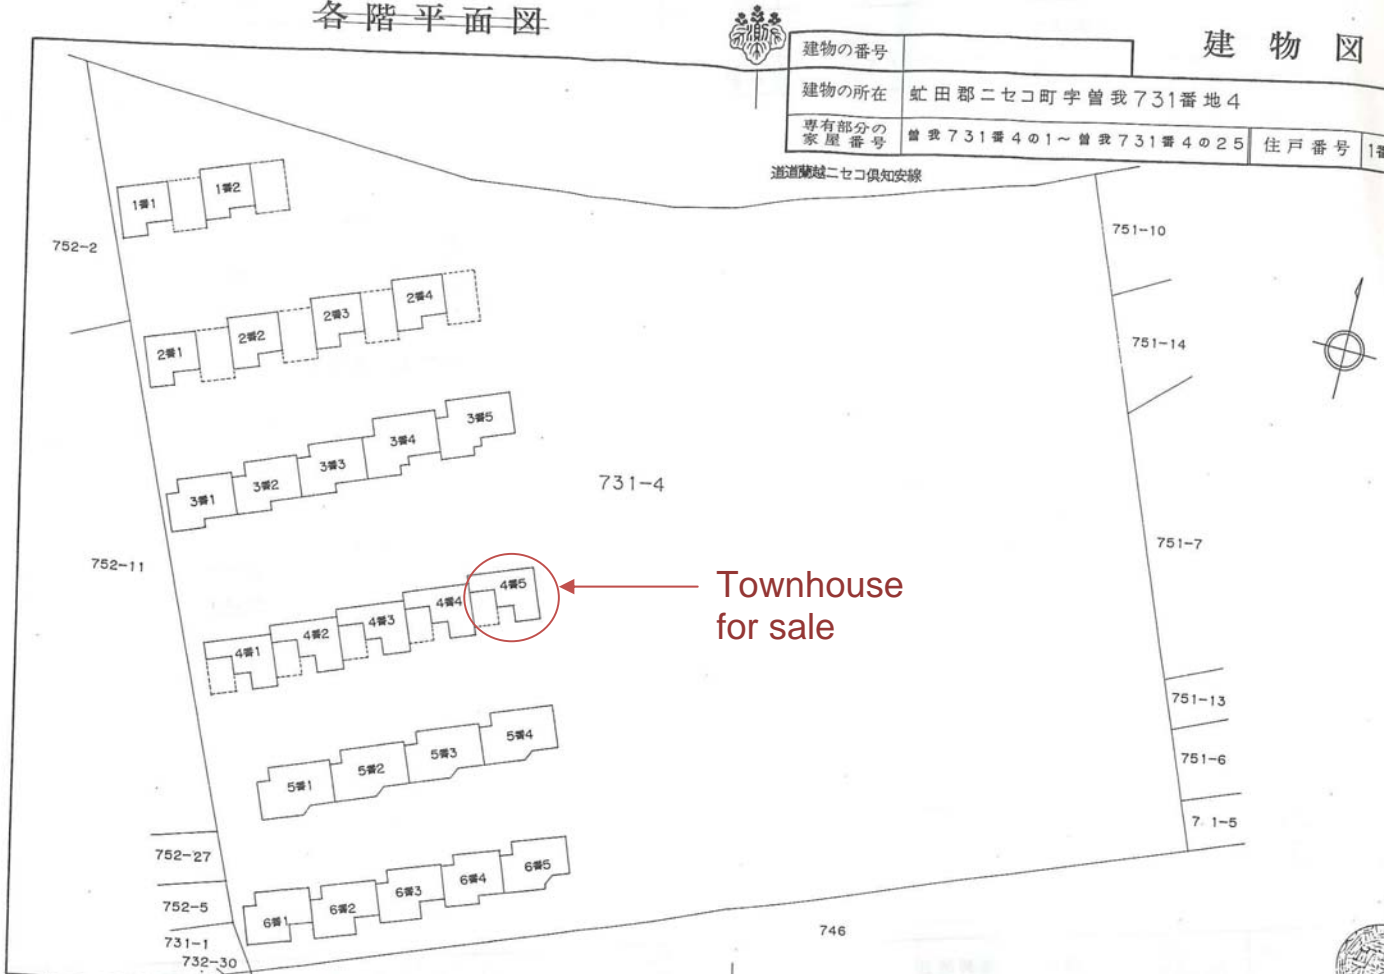

建物の番号	
建物の所在	虻田郡ニセコ町字曾我731番地4
専有部分の家屋番号	曾我731番地4の1~曾我731番地4の25
住戸番号	1番

道道虻越ニセコ俱知安線

North

Townhouse for sale

作製者 (平成4年9月5日作製)

土地家屋調査士 虻田郡俱知安町南4条東1丁目12番地
金井政二

縮尺 1/2500



(札幌土地家屋調査士会用紙)

申請者

日邦興業株式会社
代表取締役 山石博巳



縮尺 1/2500